



ΕΦΗΜΕΡΙΣ ΤΗΣ ΚΥΒΕΡΝΗΣΕΩΣ

ΤΗΣ ΕΛΛΗΝΙΚΗΣ ΔΗΜΟΚΡΑΤΙΑΣ

ΤΕΥΧΟΣ ΤΕΤΑΡΤΟ — Αρ. Φύλλου 231

26 Μαρτίου 1997

ΠΕΡΙΕΧΟΜΕΝΑ

ΑΠΑΛΛΟΤΡΙΩΣΕΙΣ

ΑΝΑΚΟΙΝΩΣΕΙΣ

ΠΟΛΕΟΔΟΜΙΑ

ΑΠΟΦΑΣΕΙΣ

ΑΠΑΛΛΟΤΡΙΩΣΕΙΣ

ΑΝΑΚΟΙΝΩΣΕΙΣ

Αριθ. Δ12α/φ47/31080 (1)

Παρακατάθεση αποζημίωσης για ακίνητα που έχουν απαλλοτριωθεί με την απόφαση 1104731/7616/0010/ 16.12.1991 (ΦΕΚ 50/22.1.1992/τ.Δ΄) των Υπουργών Οικονομικών και ΠΕ.ΧΩ.Δ.Ε. για την κατασκευή του έργου ύδρευσης Θεσ/κης από τον ποταμό Αλιάκμονα, τμήμα από Δεξαμενή Σίνδου μέχρι Δεξαμενή Δ2, περιοχής Διϋλιστηρίων.

Ο ΥΠΟΥΡΓΟΣ ΠΕΡΙΒΑΛΛΟΝΤΟΣ, ΧΩΡΟΤΑΞΙΑΣ ΚΑΙ ΔΗΜ. ΕΡΓΩΝ

Έχοντας υπόψη:

1. Τις διατάξεις των άρθρων 7 και 8 του Ν. Δ/τος 797/1971 «για αναγκαστικές απαλλοτριώσεις» (ΦΕΚ 1/1.1.1971 τ.Α΄).

2. Τις διατάξεις του Π. Δ/τος 69/8.2.1988 «για τον οργανισμό της Γενικής Γραμματείας Δημοσίων Έργων» (ΦΕΚ 28/16.2.88 τ.Α΄).

3. Τον πίνακα παρακατάθεσης των αποζημιώσεων κατά ιδιοκτησία με ημερομηνία 4.12.1996 όπως έχει συνταχθεί σε εκτέλεση της απόφασης 2962/2.7.1996 του Εφετείου Θεσσαλονίκης.

4. Την εξουσιοδοτική απόφαση του Υπουργού ΠΕ.ΧΩ.Δ.Ε. Δ17α/01/79/24.8.1989 ΦΕΚ 666/6.9.1989 τ.Β΄, ειδοποιούμε τα πρόσωπα που έχουν ή αξιώνουν εμπράγματα δικαιώματα στα ακίνητα που έχουν απαλλοτριωθεί με την απόφαση που αναφέρεται στο θέμα ότι, η αποζημίωση των εκτάσεων και των επικειμένων τους, όπως σημειώνονται στα σχετικά κτηματολόγια, έχει κατατεθεί στο Υπ/μα Θεσ/νίκης του ΤΠ και Δανείων με την έκδοση του γραμματίου παρακαταθήκης 570/14.2.1997 συνολικού ποσού 9.213.700 δραχμών.

Η αποζημίωση έχει κατατεθεί υπέρ των φερομένων ως ιδιοκτητών κατά τις ενδείξεις των σχετικών κτηματολογίων σε συνδυασμό με τις ενδείξεις της καθοριστικής των αποζημιώσεων απόφασης και θα καταβληθεί στα πρόσωπα που θα αναγνωριστούν δικαιούχοι με απόφαση του Μονομελούς Πρωτοδικείου της περιφερείας των ακινήτων.

Η παρούσα να δημοσιευθεί στην Εφημερίδα της Κυβερνήσεως.

Αθήνα, 5 Μαρτίου 1997

Με εντολή Υπουργού
Η Τμηματάρχης
ΠΑΝ. ΑΘΑΝΑΣΑΚΟΠΟΥΛΟΥ

Αριθ. Δ12α/φ46/0/31195 (2)

Παρακατάθεση αποζημίωσης για ακίνητα που έχουν απαλλοτριωθεί με την απόφαση 1095594/30.8.94 (ΦΕΚ 916/5.9.94/τ.Δ΄) των Υπουργών Οικονομικών και ΠΕ.ΧΩ.Δ.Ε. για τη βελτίωση της εθνικής οδού Αθηνών - Θεσσαλονίκης στο τμήμα Μοναστήρι - Παράκαμψη Λάρισας χθ 0+000 έως χθ 23+119,65.

Ο ΥΠΟΥΡΓΟΣ ΠΕΡΙΒΑΛΛΟΝΤΟΣ, ΧΩΡΟΤΑΞΙΑΣ ΚΑΙ ΔΗΜ. ΕΡΓΩΝ

Έχοντας υπόψη:

1. Τις διατάξεις των άρθρων 7 και 8 του Ν. Δ/τος

797/1971 «για αναγκαστικές απαλλοτριώσεις» (ΦΕΚ 1/1.1.1971 τ.Α΄).

2. Τις διατάξεις του Π. Δ/τος 69/8.2.1988 «για τον οργανισμό της Γενικής Γραμματείας Δημοσίων Έργων» (ΦΕΚ 28/16.2.88 τ.Α΄).

3. Τον πίνακα παρακατάθεσης των αποζημιώσεων κατά ιδιοκτησία με ημερομηνία 13.1.97 όπως έχει συνταχθεί σε εκτέλεση της απόφασης 509/26.7.97 του Μονομελούς Πρωτοδικείου Λάρισας.

4. Την εξουσιοδοτική απόφαση του Υπουργού ΠΕ.ΧΩ.Δ.Ε. Δ17α/01/79/24.8.1989 ΦΕΚ 666/6.9.1989 τ.Β΄, ειδοποιούμε τα πρόσωπα που έχουν ή αξιώνουν εμπράγματα δικαιώματα στα ακίνητα που έχουν απαλλοτριωθεί με την απόφαση που αναφέρεται στο θέμα ότι, η αποζημίωση των εκτάσεων και των επικειμένων τους, όπως σημειώνονται στα σχετικά κτηματολόγια, έχει κατατεθεί στη Γ΄ ΔΟΥ Λάρισας με την έκδοση του γραμματίου παρακαταθήκης 6429/11.2.97 συνολικού ποσού 2.292.950 δραχμών.

Η αποζημίωση έχει κατατεθεί υπέρ των φερομένων ως ιδιοκτητών κατά τις ενδείξεις των σχετικών κτηματολογίων σε συνδυασμό με τις ενδείξεις της καθοριστικής των αποζημιώσεων απόφασης και θα καταβληθεί στα πρόσωπα που θα αναγνωριστούν δικαιούχοι με απόφαση του Μονομελούς Πρωτοδικείου της περιφερείας των ακινήτων.

Η παρούσα να δημοσιευθεί στην Εφημερίδα της Κυβερνήσεως.

Αθήνα, 6 Μαρτίου 1997

Με εντολή Υπουργού
Η Τμηματάρχης
ΠΑΝ. ΑΘΑΝΑΣΑΚΟΠΟΥΛΟΥ

ΠΟΛΕΟΔΟΜΙΑ

ΑΠΟΦΑΣΕΙΣ

Αριθ. 2090 (3)

Διόρθωση ορίων στην Κοινότητα Βαρβάσαινας Ν. Ηλείας.

Ο ΝΟΜΑΡΧΗΣ ΗΛΕΙΑΣ

Έχοντας υπόψη:

1. Τις διατάξεις του από 24.4.85 Π. Δ/τος (ΦΕΚ 181/Δ/85) «τρόπος καθορισμού ορίων οικισμών της χώρας, κατηγορίες αυτών και καθορισμός όρων και περιορισμών δόμησης».

2. Το Π.Δ. 910/77 «περί οργανισμού Υ.Δ.Ε.».

3. Τις διατάξεις του Ν. 1032/80 «περί συστάσεως Υ.Χ.Ο.Π.».

4. Το Ν. 3200/55 «περί συμπληρώσεως των διατάξεων "περί Διοικητικής Αποκεντρώσεως"».

5. Την αριθ. 14733/96 απόφαση Νομάρχη Ηλείας «σχετικά με συγκρότηση Συμβουλίου ΧΟΠ Ν. Ηλείας».

6. Την υπ' αριθ. 3919/2.11.87 απόφαση Νομάρχη Ηλείας (ΦΕΚ 1205/16.12.87).

7. Την αριθ. 450/4.3.94 απόφαση Νομάρχη Ηλείας «περί επέκτασης ορίων Κοινότητας Βαρβάσαινας Ν. Ηλείας».

8. Την αριθ. 58/96 απόφαση του Κοινοτικού Συμβουλίου Βαρβάσαινας.

9. Τις διατάξεις του Ν. 2218 όπως αυτές αντικαταστάθηκαν, τροποποιήθηκαν και συμπληρώθηκαν με τις διατάξεις του Ν. 2240/94 και 2307/95.

10. Την απόφαση 10/95 του Νομαρχιακού Συμβουλίου Ηλείας με την οποία ψηφίστηκε ο Οργανισμός Λειτουργίας της Ν.Α. Ηλείας που δημοσιεύθηκε στο ΦΕΚ 314/25.4.95 τ.Β΄.

11. Την αριθ. 1165/30.6.95 απόφασή μας με την οποία εδόθη εξουσιοδότηση στους Προέδρους των Ν.Ε. να υπογράφουν με Ε.Ν. όπως τροποποιήθηκε με την αριθ. 582/1.2.96 απόφασή μας.

12. Την σύμφωνη γνώμη του Συμβουλίου Χ.Ο.Π. που διατυπώθηκε στο αριθ. 16/96 πρακτικό, αποφασίζουμε:

Εγκρίνουμε τη διόρθωση ορίων στην Κοινότητα Βαρβάσαινας όπως απεικονίζεται στο σχεδιάγραμμα κλιμ. 1:5000 που συνοδεύει την απόφασή μας αυτή και αποτελεί προσάρτημά της, περικλείεται από τους αριθμούς 6β, 6β΄, 6γ΄, 6γ, 6β, αφού κατά μήκος της Ε.Ο. εξαιρείται το τμήμα που εφάπτεται αυτής και των προσόψεων των υπαρχόντων κτισμάτων.


Από τις διατάξεις της παραπάνω απόφασης δεν προκαλείται δαπάνη σε βάρος του προϋπολογισμού της Κοινότητας Βαρβάσαινας του Ν. Ηλείας.

Κατά της απόφασης αυτής επιτρέπεται προσφυγή στον Υπουργό ΠΕ.ΧΩ.Δ.Ε. «ΜΟΝΟ ΓΙΑ ΠΑΡΑΒΑΣΗ ΝΟΜΟΥ» (εγκύκλιο) Υ.ΠΕ.ΧΩ.Δ.Ε. 42/93.

Η παρούσα να δημοσιευθεί στην Εφημερίδα της Κυβερνήσεως.

Πύργος, 12 Φεβρουαρίου 1997

Ο Νομάρχης
ΑΘΑΝΑΣΙΟΣ ΡΑΛΛΗΣ

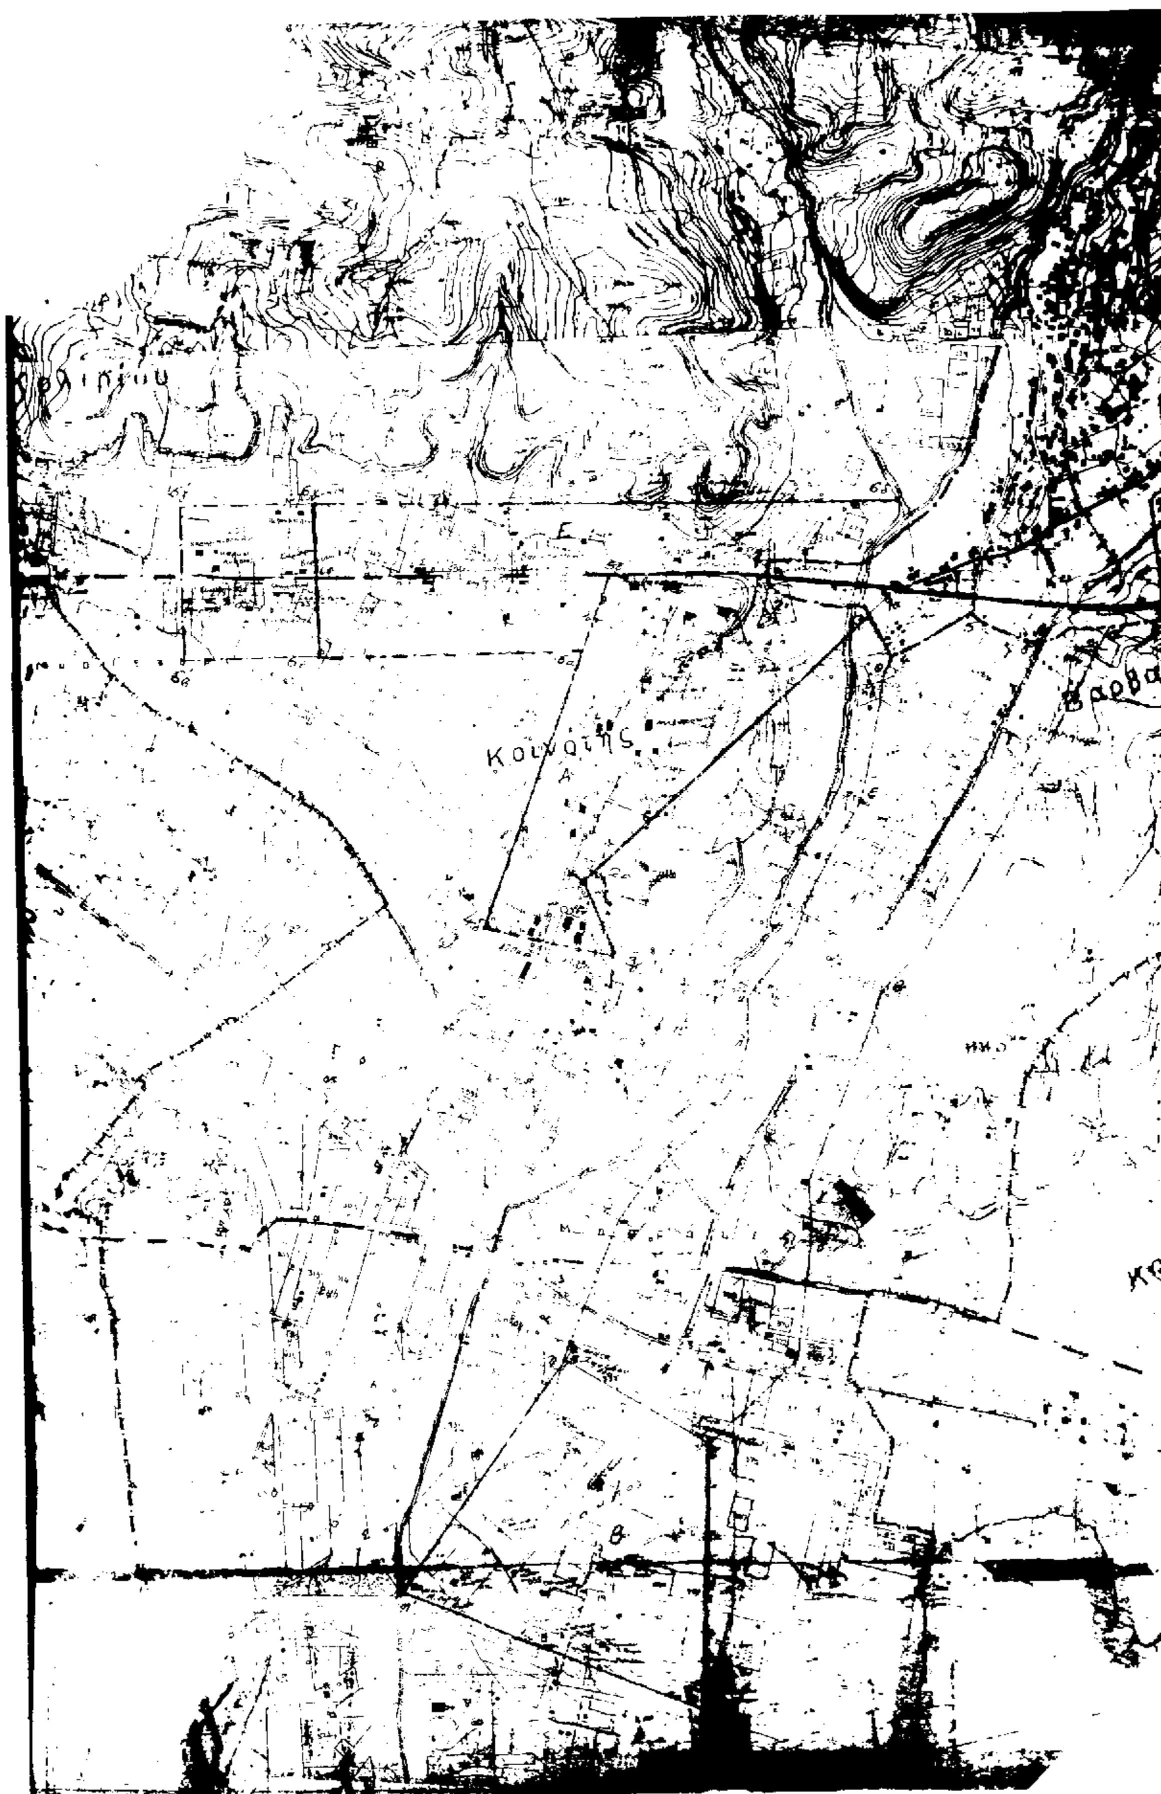
Κουνάτης

ΝΟΜΟΣ ΗΛΕΙΑΣ

ΑΝΔΡΑΒΙΔΑΣ

ΥΠΟΜΝΗΜΑ

Αριθ. 12/11816/96 (4)

Προσδιορισμός χρήσης τεμαχίου αγροκτήματος «Ακροβούνι» Ν. Καβάλας για ίδρυση σταυλικής εγκατάστασης.

Ο ΝΟΜΑΡΧΗΣ ΚΑΒΑΛΑΣ

Έχοντας υπόψη:

1. Το Ν. 1512/1985 «Περί τροποποιήσεως και συμπληρώσεως πολεοδομικών διατάξεων» και ειδικότερα το άρθρο 3 αυτού περί καθορισμού χρήσεων παραχωρουμένων δημοσίων εκτάσεων.

2. Τη γνώμη της Δ/νσης Γεωργίας Καβάλας που διατυπώνεται στο υπ' αριθμ. πρωτ. 06/10106/7.11.96 έγγραφό της και συνοδεύεται από τις γνώμες των:

α) Κοινοτικού Συμβουλίου, β) Δ/νσεως Δασών Καβάλας, γ) Γραφείο Ε.Ο.Τ. Καβάλας, δ) Εφορείας Προϊστ. και Κλασ. Αρχ/των, ε) Δ/νσης Υγιεινής.

3. Την υπ' αριθμ. ταυτάριθμη γνωμάτευση του ΤΠ και ΠΕ Ν. Καβάλας.

4. Την υπ' αριθμ. 83840/3591/12.12.1986 αποφ. Υπουργ. ΠΕΧΩΔΕ (ΦΕΚ 1Δ'/5.1.87), αποφασίζουμε:

Ότι το υπό στοιχεία ΑΒΓΔΕΖΑ τεμάχιο εκ του υπ' αριθ. 554 κοινοχρήστου του αγροκτήματος Ακροβουνίου επιφανείας 4.000 τ.μ. που πρόκειται να παραχωρηθεί στον Συμεωνίδη Αλέξανδρο του Γεωργίου είναι ΚΑΤΑΛΛΗΛΟ για την ίδρυση σ' αυτό σταυλική εγκατάσταση 300 αιγοπροβάτων.

Το ανωτέρω τεμάχιο φαίνεται στο συνημμένο και θεωρημένο από τον Πρ/νο της Δ/νσης Πολεοδομίας διάγραμμα σε κλιμ. 1:5000.

Η απόφαση αυτή να δημοσιευθεί στην Εφημερίδα της Κυβερνήσεως.

Καβάλα, 26 Φεβρουαρίου 1997

Ο Νομάρχης
ΙΩΑΝΝΗΣ ΚΑΡΑΤΖΙΩΤΗΣ

κλιμακα 1:5000

40°57΄
0°33΄

-5.500

554⁶

610

228

2620

554

προς παλιο Ακροβούνι

554²

-6.000

-6.500

Ν. ΚΑΒΑΛΑΣ
ΑΓΡΟΚΤΗΜΑ "Ακροβούνι"
τεμάχιο ΑΒΓΔΕΖΑ
Επιφάνειας 4000 τ.μ προοριζόμενο
γιά ίδρυση σταυλικής εγκατάστασης από τον Συμεωνίδη Αλέξανδρο
του Γεωργίου.

ΘΕΩΡΕΙΤΑΙ

και συνοδεύει την υπ' 12/11816/96
απόφαση του Νομάρχη Καβάλας
Καβάλα 26-2-1997
Ο Προϊστάμενος Τ.Π κ' Π.Ε.

Σωτήρης Μπενεβάς
Αρχ/των Μηχανικός με Α'

Αριθ. 12/11295/96 (5)

Προσδιορισμός χρήσης τεμαχίου αγροκτήματος «Ακροβούνι» Ν. Καβάλας για ίδρυση σταυλικής εγκατάστασης.

Ο ΝΟΜΑΡΧΗΣ ΚΑΒΑΛΑΣ

Έχοντας υπόψη:

1. Το Ν. 1512/1985 «Περί τροποποιήσεως και συμπληρώσεως πολεοδομικών διατάξεων» και ειδικότερα το άρθρο 3 αυτού περί καθορισμού χρήσεων παραχωρουμένων δημοσίων εκτάσεων.

2. Τη γνώμη της Δ/νσης Γεωργίας Καβάλας που διατυπώνεται στο υπ' αριθμ. πρωτ. 06/1499/17.10.1996 έγγραφό της και συνοδεύεται από τις γνώμες των:

α) Κοινοτικού Συμβουλίου, β) Δ/νσεως Δασών Καβάλας, γ) Γραφείο Ε.Ο.Τ. Καβάλας, δ) Εφορείας Προϊστ. και Κλασ. Αρχ/των, ε) Δ/νσης Υγιεινής.

3. Την υπ' αριθμ. ταυτάριθμη γνωμάτευση του ΤΠ και ΠΕ Ν. Καβάλας.

4. Την υπ' αριθμ. 83840/3591/12.12.1986 αποφ. Υπουργ. ΠΕΧΩΔΕ (ΦΕΚ 1Δ'/5.1.87), αποφασίζουμε:

Ότι το υπό στοιχεία Α-Β-Γ-Δ-Α τεμάχιο εκ του 556 κοινοχρήστου του αγροκτήματος ΑΚΡΟΒΟΥΝΙ επιφανείας 5.000 m^2 που πρόκειται να παραχωρηθεί στον Κεχαγιά Ελευθέριο του Σταύρου είναι ΚΑΤΑΛΛΗΛΟ για την ίδρυση σ' αυτό σταυλική εγκατάσταση 700 αιγοπροβάτων.


Το ανωτέρω τεμάχιο φαίνεται στο συνημμένο και θεωρημένο από τον Πρ/νο της Δ/νσης Πολεοδομίας διάγραμμα σε κλιμ. 1:5000.

Η απόφαση αυτή να δημοσιευθεί στην Εφημερίδα της Κυβερνήσεως.

Καβάλα, 26 Φεβρουαρίου 1997

Ο Νομάρχης


ΙΩΑΝΝΗΣ ΚΑΡΑΤΖΙΩΤΗΣ

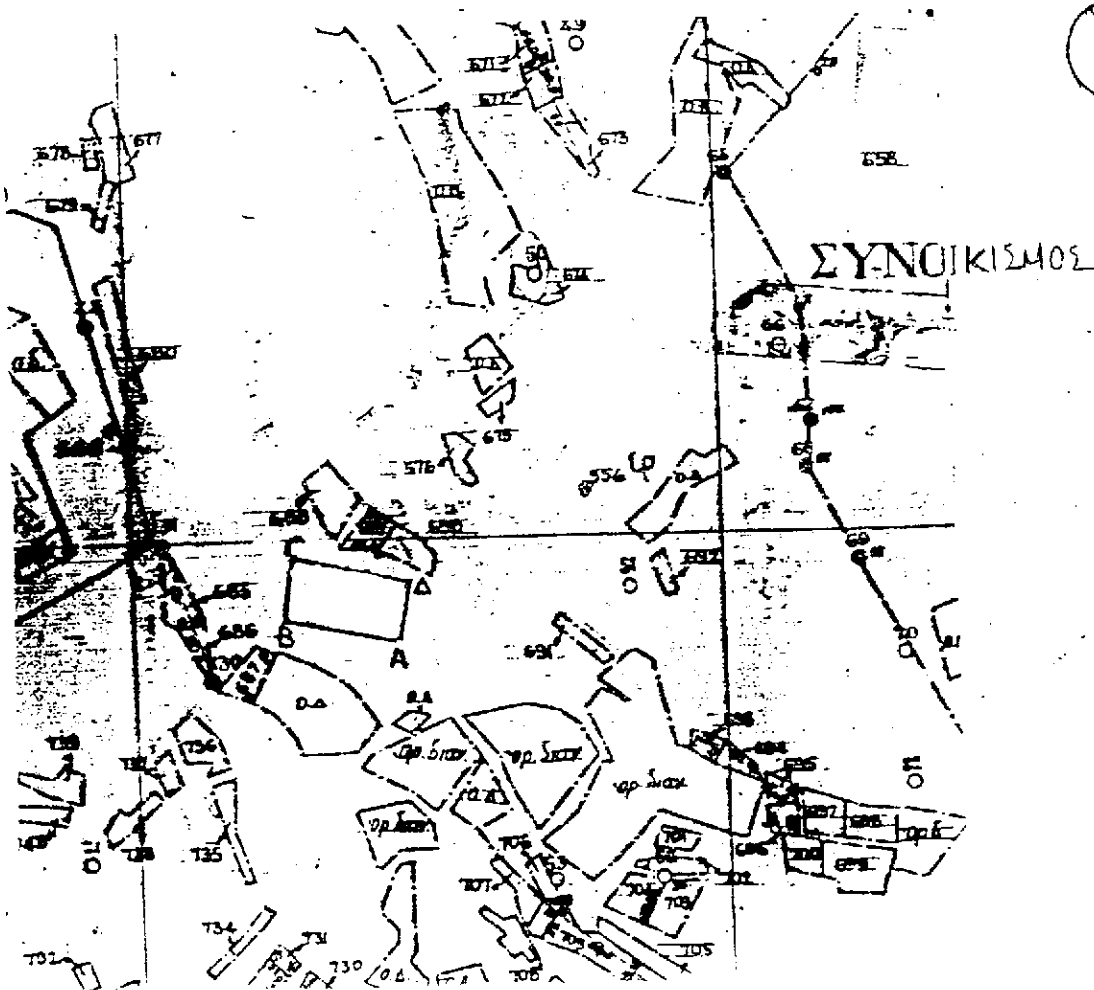

Ν. ΚΑΒΑΛΑΣ
ΑΓΡΟΚΤΗΜΑ "Ακροβούνι"
τεμάχιο ΑΒΓΔΑ
επιφάνειας 5000 τ.μ προοριζόμενο
για ίδρυση σταυλικής εγκατά-
στασης από τον Κεχαγιά Ελευθέριο
του Σταύρου.

ΘΕΩΡΕΙΤΑΙ

και συνοδεύει την υπ' 12/11295/96
απόφαση του Νομάρχη Καβάλας
Καβάλα 26-2-1997
Ο Προϊστάμενος Τ.Π κ' Π.Ε.

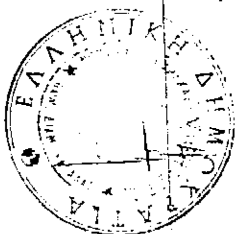

Σωτήρης Μπενεβάς
Αρχ/των Μηχανικός με Α'

ΑΠΟ ΤΟ ΕΘΝΙΚΟ ΤΥΠΟΓΡΑΦΕΙΟ